


размещения гаражей в с. Месягутово по ул. И. Усова, д. 7, кадастровый квартал 02:21:180144:63.

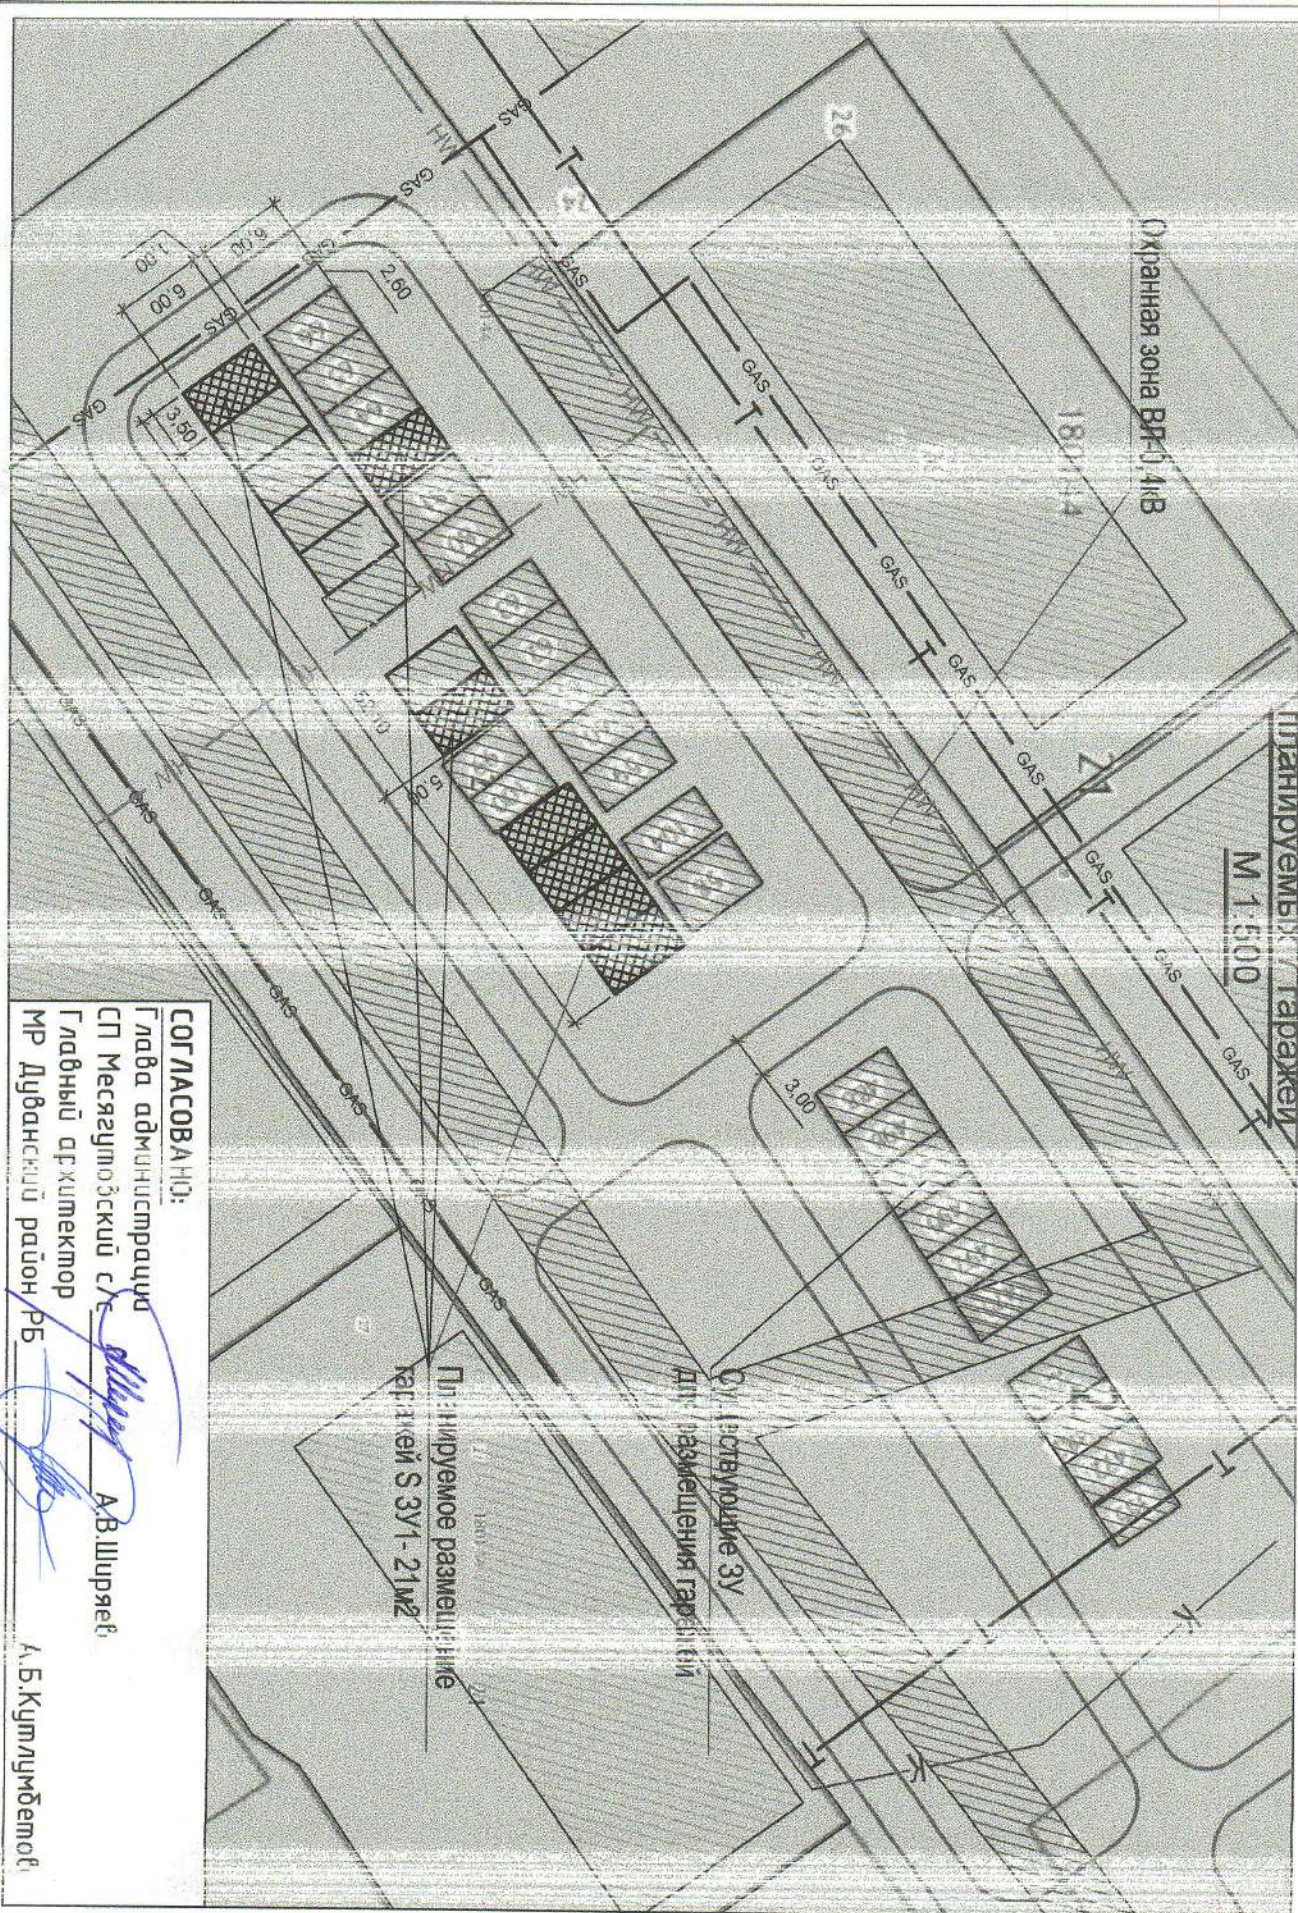

**СОГЛАСОВАНО:**

Глава администрации

СП Месягутово с/п

Главный архитектор

МР Дубанский район РБ

*[Signature]*  
А.В. Ширяев

*[Signature]*


А.Б. Кутлудумбетов



# СХЕМА

размещения гаражей в с. Мезягутово по ул. Электрическая, д. 10, кадастровый квартал 02:21:180144,


планируемых 3 гаража

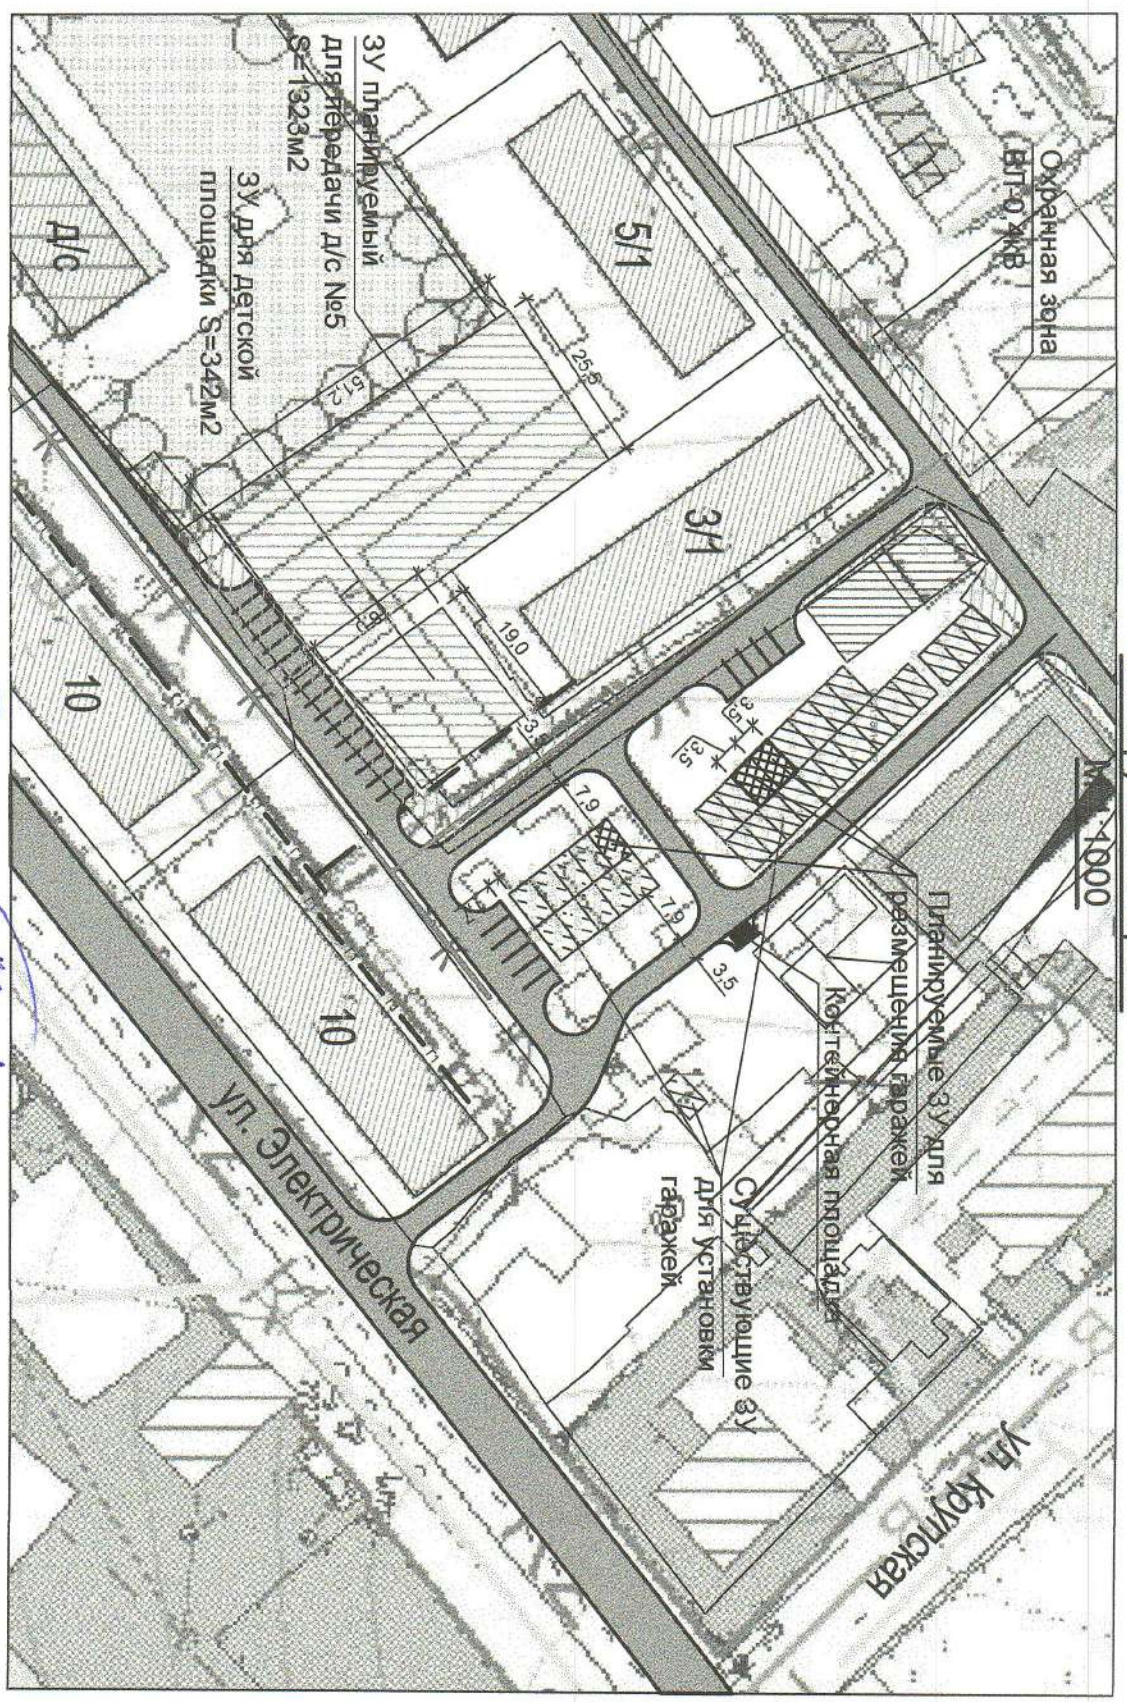

Глава администрации СП Мезягутовский с/с \_\_\_\_\_ А.В. Ширяев

Главный архитектор МР Дуванский район РБ \_\_\_\_\_ А.Б. Кутлумбетов



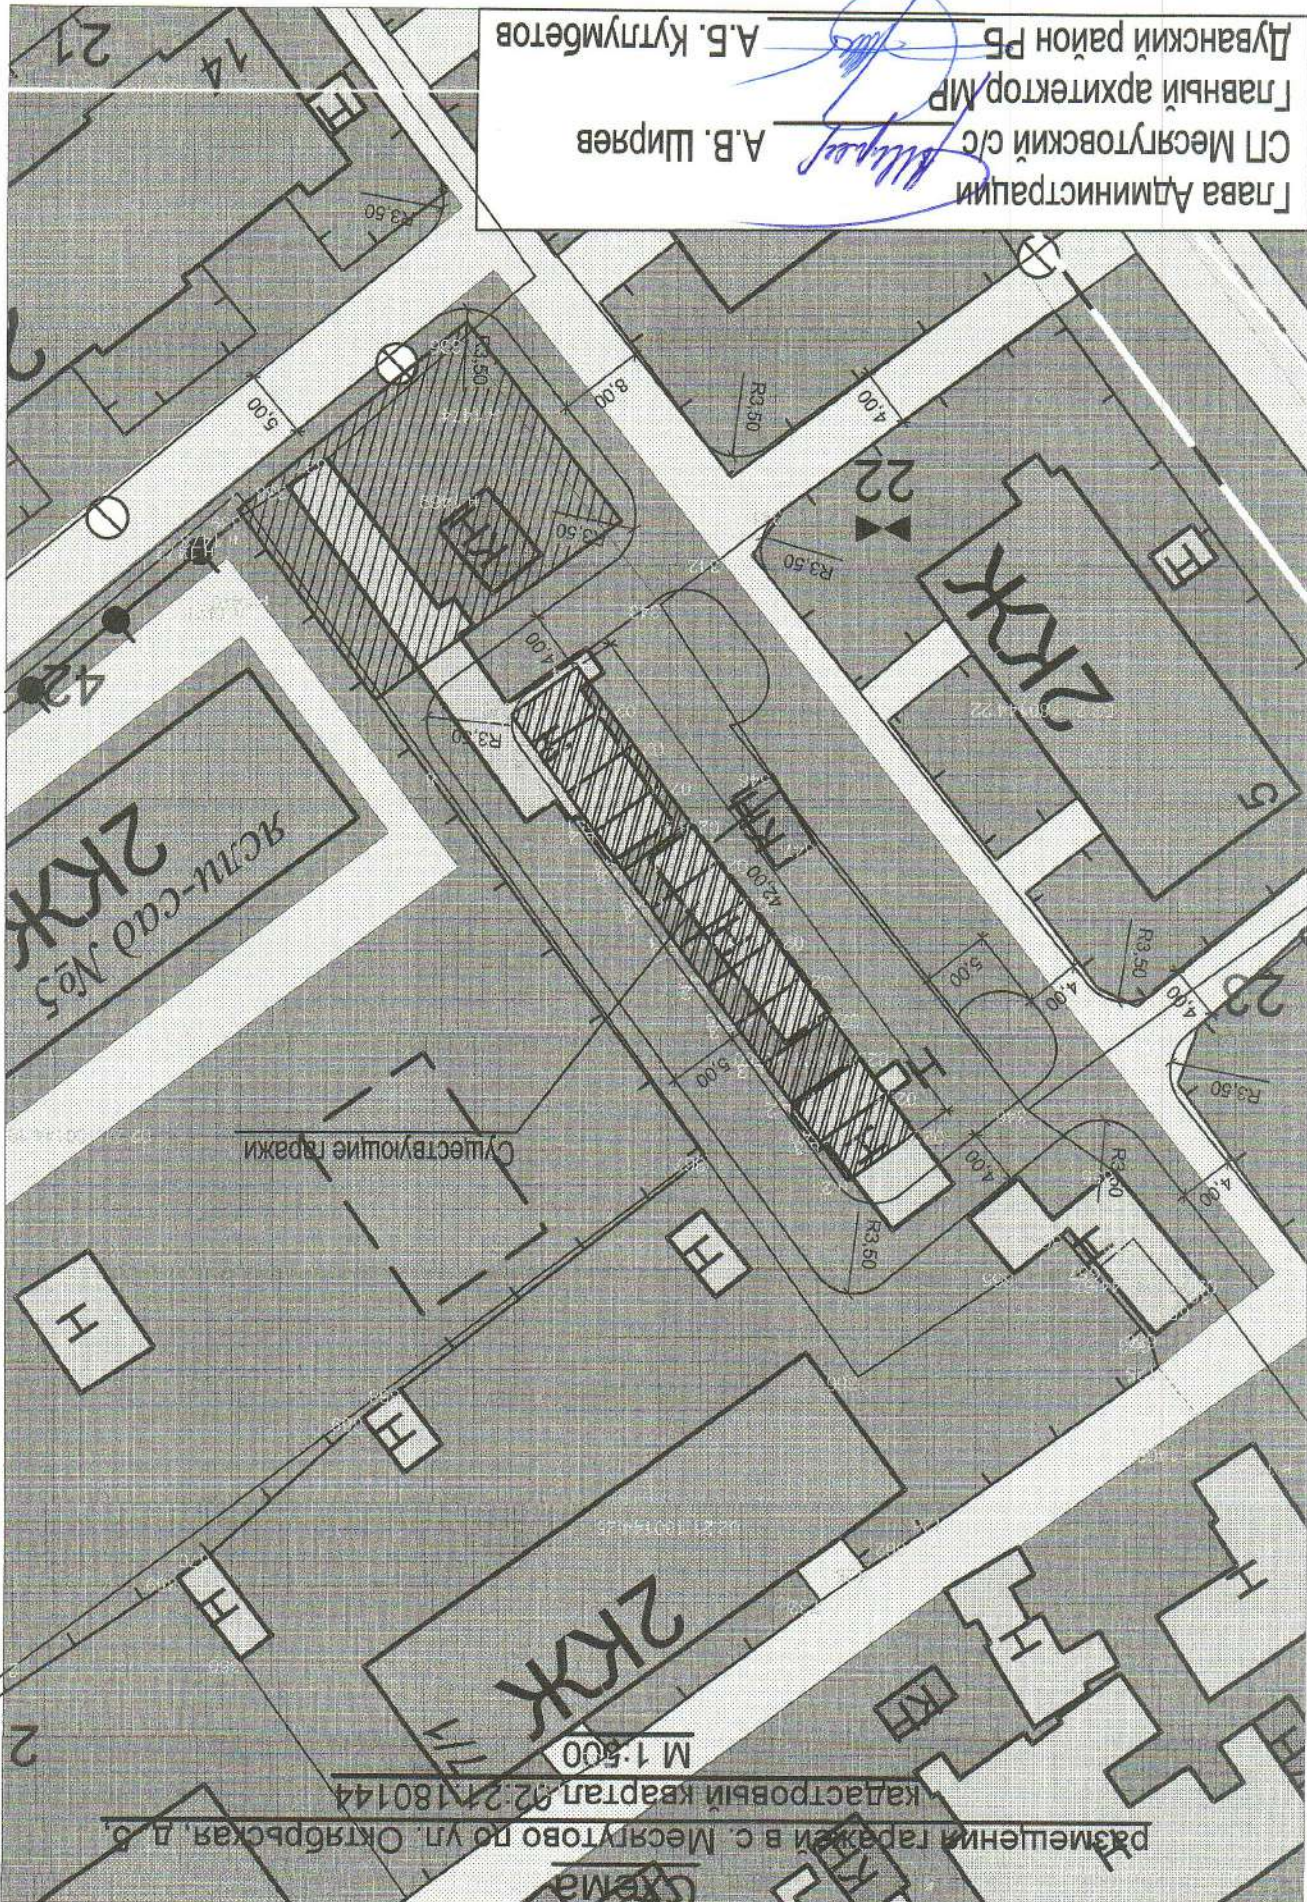

Глава Администрации  
 СП Месягутовский с/с  
 А.В. Широков

Главный архитектор МР  
 Дуванский район РБ  
 А.Б. Кулумбетов

размещение гаражей в с. Месягутово по ул. Октябрьская, д. 5,  
 кадастровый квартал 02.21.180144  
 М 1:500

70 - 81












104-122

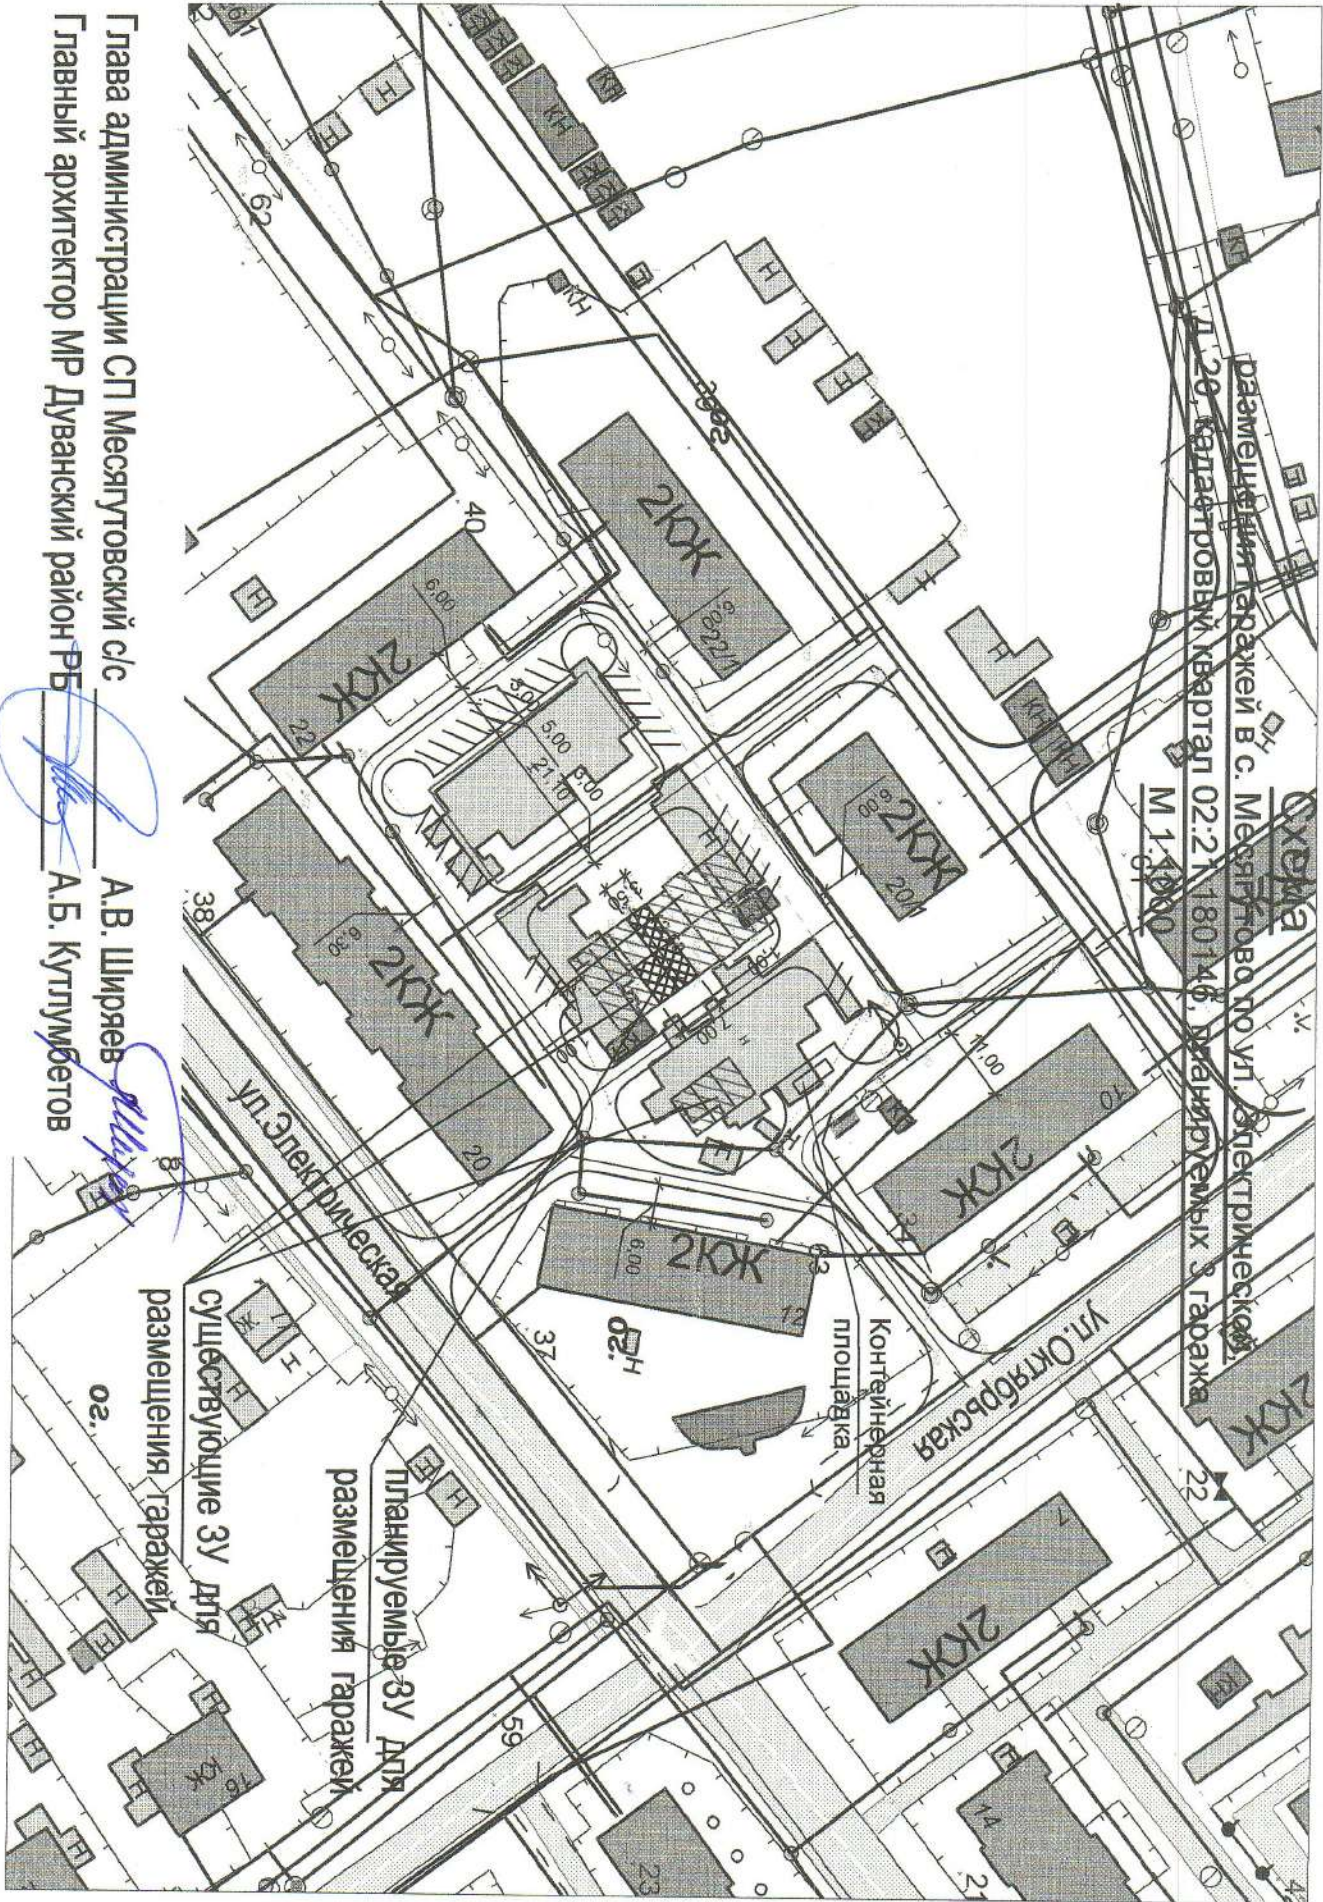

Размещение гаражей в с. Месягутово по ул. Электрической,  
д. 20, кадастровый квартал 02:21:180146, планируемые 3 гаража  
М 1:4000

Глава администрации СП Месягутовский с/с  
Главный архитектор МР Дуванский район РБ


А.В. Ширяев  
А.Б. Кутлумбетов

*[Handwritten signatures in blue ink]*



102-133

**Схема**  
размещения гаражей в с. Месягутово по ул. Октябрьская, д. 17,  
дасторовый квартал 02.21.180145, планируемых 3 гаража  
М 1:500

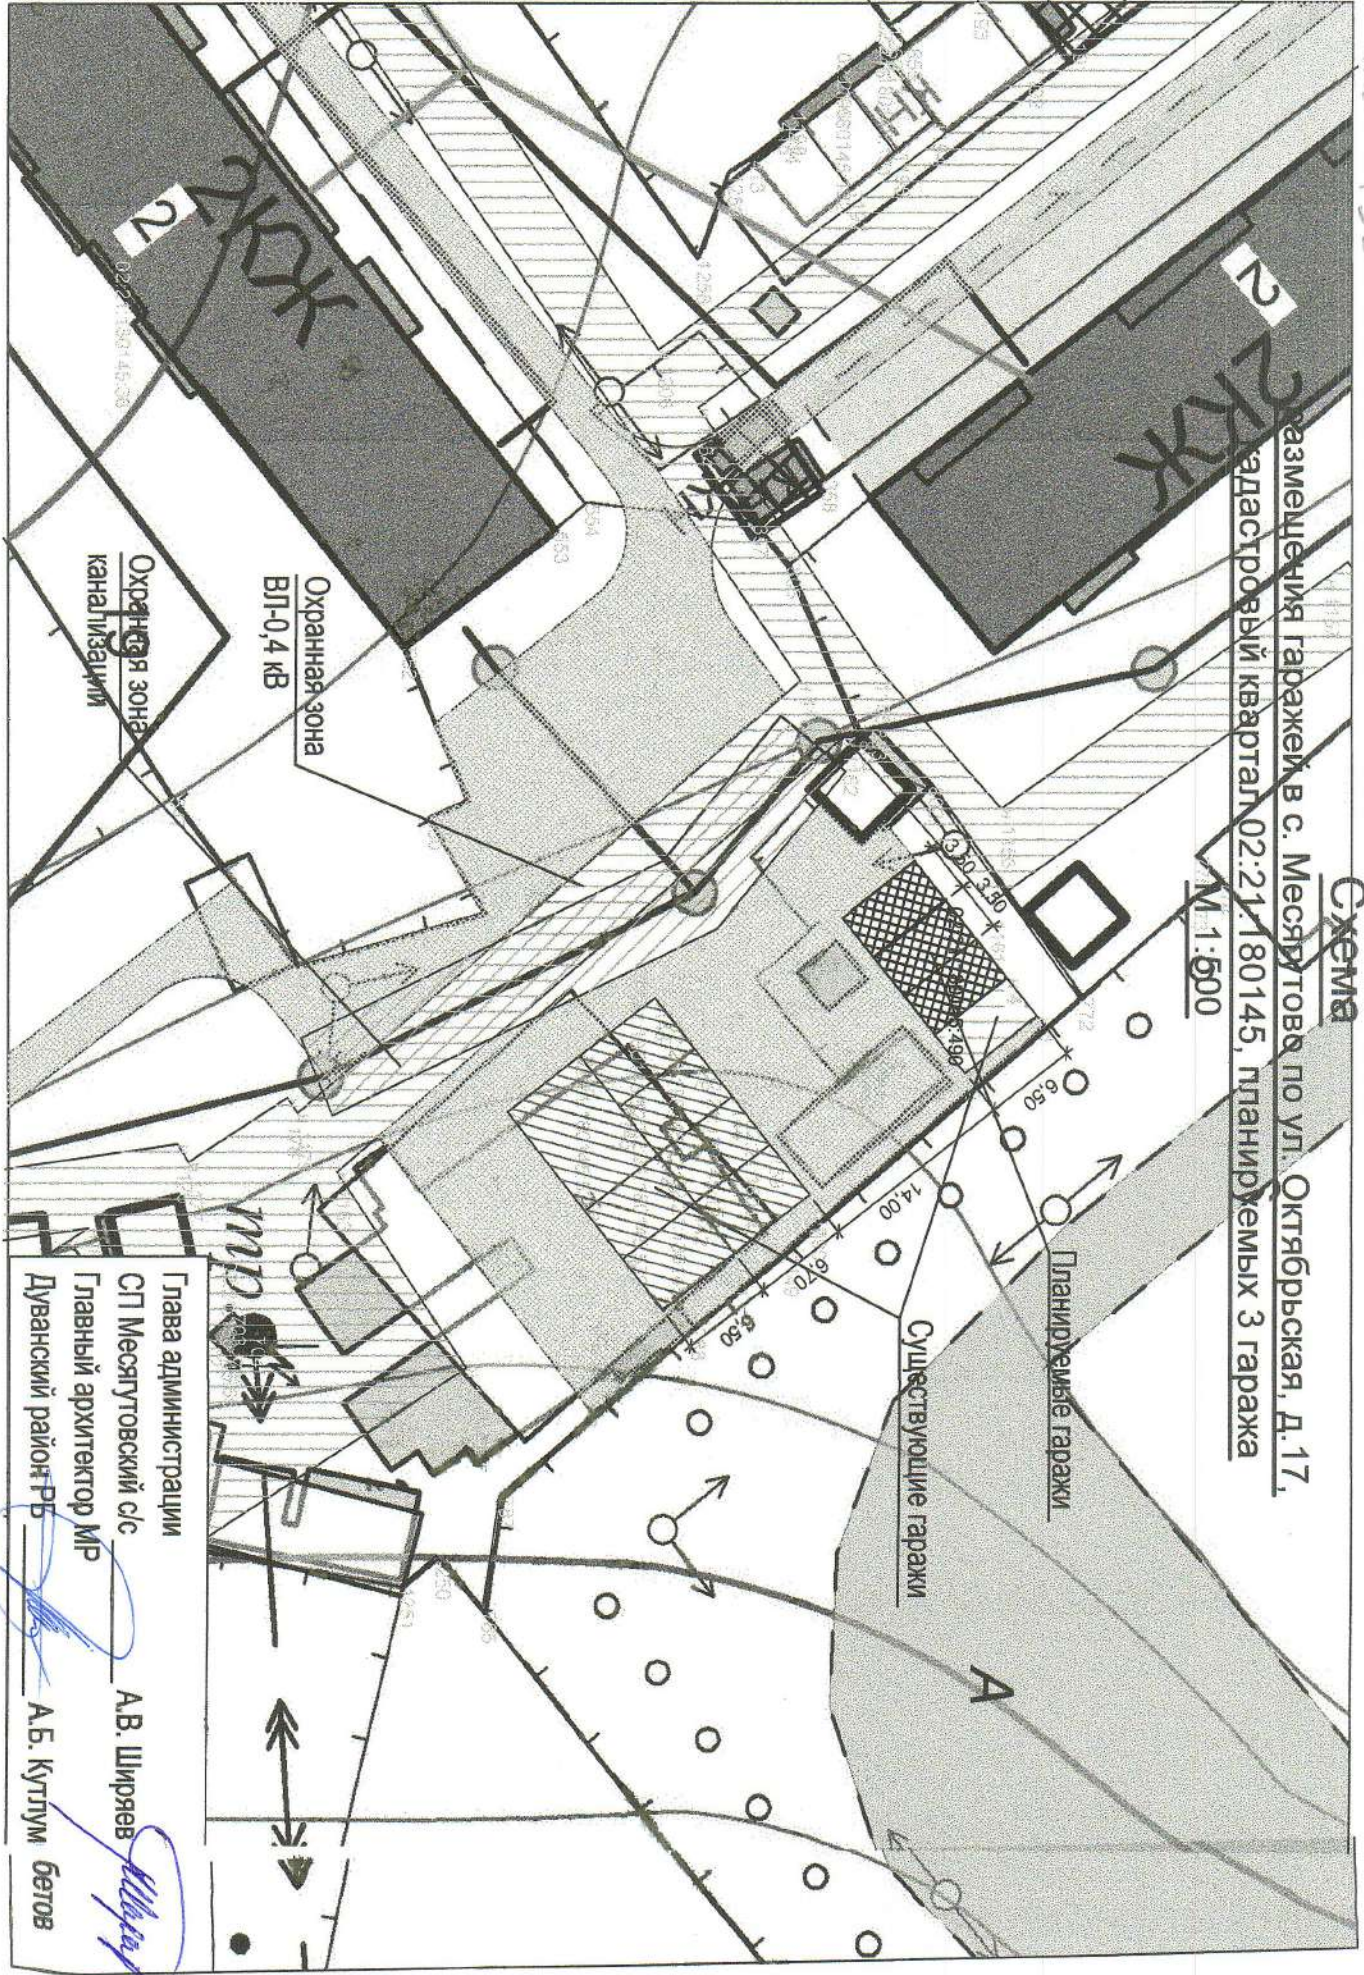

Глава администрации  
СП Месягутовский с/с  
Главный архитектор МР  
Дуванский район РБ

А.В. Ширяев  
А.Б. Кутлумбетов